

Приложение 2

к приказу от _____

№ _____

1984

**Федеральное агентство кадастра
объектов недвижимости**

ФГУП «РОСТЕХИНВЕНТАРИЗАЦИЯ – ФЕДЕРАЛЬНОЕ БТИ»

Филиал по Красноярскому краю

Отделение Назаровское

Участок _____

**ТЕХНИЧЕСКИЙ ПАСПОРТ
НЕЖИЛОГО ЗДАНИЯ, ПОМЕЩЕНИЯ, ОБЪЕКТА НЕЗАВЕРШЁННОГО
СТРОИТЕЛЬСТВА**

(ненужное зачеркнуть)

Степновский детский сад «Колосок»

(наименование согласно правоустанавливающих документов заказчика)

расположенного по адресу:

Красноярский край

Муниципальное образование муниципальный район, Назаровский район
(тип, наименование)

Город _____
(почтовый индекс, наименование)

Район города _____

Район Назаровский

Населенный пункт п. Степной
(почтовый индекс, тип, наименование)

по Садовая
(улица, переулок, проспект и т.п.)

здания № 12 корпус № _____ строение № _____ (Лит. Б,Б1)

пом. № _____ этаж _____ в лит. _____

Инвентарный номер	04:237:002:001149120:0001
Предыдущий инвентарный номер	
Кадастровый номер	24:27:0000000:0000:04:237:002:001149120
Предыдущий кадастровый номер	
Кадастровый номер земельного участка (при наличии)	
Инвентарный номер помещения	
Кадастровый номер помещения	

Паспорт составлен по состоянию на «24» марта 2008 г.

(указывается дата обследования объекта учета)

И.о. руководителя
(уполномоченное лицо)

М.П.

Кретьова Г.П.

(Фамилия И.О.)

I. Общие сведения

Назначение нежилое социальное

Использование нежилое здание: Детский сад «Колосок»

II. Исчисление площадей и объемов здания и его частей по наружным размерам (подвалов, пристроек и т.п.)

[illegible]

III. Описание конструктивных элементов здания, его основных частей и определение износа

Литер Б Год завершения строительства (ввода в эксплуатацию) 1984 Число этажей 2
 Группа капитальности 1 Вид внутренней отделки простая
 Для незавершенного строительства степень готовности (процент) _____

№ п.п.	Наименование конструктивных элементов		Описание конструктивных элементов (материал, конструкция, отделка и прочее)	Техническое состояние (осадки, трещины, гниль и т.п.)	Удельный вес по таблице	Поправки к удельному весу	Уд. вес констр. элемента с поправ.	Износ в %	% износа	Текущие изменения	
										Износ в %	
										элемента	К зданию
1	2		3	4	5	6	7	8	9	10	11
1	Фундамент		Железобетонные блоки	Повреждение цоколя, трещины	8	1	8	20	1,6		
2	а) стены и их наружная отделка		Кирпичные Т 0,68 см	Выветривание швов, трещины	28	1	28	20	5,6		
	б) перегородки		Кирпичные, оштукатуренные	Трещины в местах сопряжения конструкций							
3	Перекрытия	чердачное	Железобетонные плиты	Трещины в местах сопряжения конструкций							
		между-этажное	Железобетонные плиты	Трещины в местах сопряжения конструкций	15	1	15	20	2,8		
		подвальное	Железобетонные плиты	Трещины в местах сопряжения конструкций							
4	Крыша		Шиферная по деревянной обрешетке	Трещины в местах сопряжения	5	1	5	20	1,0		
5	Полы		Бетонные, дощатые по лагам, окрашенные	Стирание досок в ходовых местах	11	1	11	20	2,2		
6	Проемы	оконные	2 – е створные окрашенные	Повреждения рам, переплетов							
		дверные	Филенчатые, окрашенные	Трещины в местах сопряжения коробок	9	1	9	20	1,8		
7	Внутренняя отделка		Штукатурка, побелка стен, потолков	Загрязнение штукатурки, Отслаивание, трещины	4	1	4	20	1,2		
			Масляная окраска								
8	отопление водопровод канализация горяч. водоснаб. ванны электроосвещение радио телефон вентиляция лифты		От групповой котельной	Повреждения приборов	15	1	15	20	3,0		
			Местный источник								
			Местный отстойник								
			Местное								
			Открытая проводка								
			Да								
			Да								
9	Прочие работы		Крыльца, лестницы,	Сколы, выбоины	5	1	5	20	1,0		
			Бетонная отмостка	повреждения							

Итого:

100

x

20,0

x

% износа, приведенный к 100 по формуле: $\% \text{ износа (гр.9)} \times 100 / \text{уд. вес (гр.7)} = 20\%$

III. Описание конструктивных элементов здания, его основных частей и определение износа

Литер Б1 Год завершения строительства (ввода в эксплуатацию) _____ Число этажей подвал

Группа капитальности 1 Вид внутренней отделки простая

Для незавершенного строительства степень готовности (процент)

Для незавершенного строительства степень готовности (процент)												
№ п.п.	Наименование конструктивных элементов		Описание конструктивных элементов (материал, конструкция, отделка и прочее)	Техническое состояние (осадки, трещины, гниль и т.п.)	Удельный вес по таблице	Поправки к удельному весу	Уд. вес констр. элемента с поправ.	Износ в %	% износа	Текущие изменения		
										Износ	элементов	
1	2		3	4	5	6	7	8	9	10		
1	Фундамент											
2	а) стены и их наружная отделка		Железобетонные блоки	Трещины, повреждения, сколы								
2	б)перегородки		Железобетонные блоки	Трещины, повреждения, сколы								
3	Перекрытия	чердачное	Железобетонные плиты	Трещины, повреждения, сколы								
		между-этажное										
		подвальное										
4	Крыша											
5	Полы		Бетонные	Трещины, повреждения, сколы.								
6	Проемы	оконные	2 – е глухие	Трещины, повреждения								
		дверные	В шпунт, окрашенные	Трещины, повреждения								
7	Внутренняя отделка		Побелка	Трещины, повреждения								
8	отопление											
	водопровод											
	канализация											
	горяч. водоснаб.											
	ванны											
	электроосвещение		Открытая проводка	Трещины, повреждения								
	радио											
	телефон											
	вентиляция											
	лифты											
9	Прочие работы											

Итого: 100 х х

% износа, приведенный к 100 по формуле: % износа (гр.9)х100/уд. вес (гр.7)= 20%

III. Описание конструктивных элементов здания, его основных частей и определение износа

Литер _____ Год завершения строительства (ввода в эксплуатацию) _____ Число этажей _____

Группа капитальности _____ Вид внутренней отделки _____

Для незавершенного строительства степень готовности (процент) _____

№ п.п.	Наименование конструктивных элементов		Описание конструктивных элементов (материал, конструкция, отделка и прочее)	Техническое состояние (осадки, трещины, гниль и т.п.)	Удельный вес по таблице	Поправки к удельному весу	Уд. вес констр. элемента с поправ.	Износ в %	% износа	Текущие изменения	
										Износ в %	
										элемента	К зданию
1	2		3	4	5	6	7	8	9	10	11
1	Фундамент										
2	а) стены и их наружная отделка										
	б) перегородки										
3	Перекрытия	чердачное									
		между-этажное									
		подвальное									
4	Крыша										
5	Полы										
6	Проемы	оконные									
		дверные									
7	Внутренняя отделка										
8	отопление										
	водопровод										
	канализация										
	горяч. водоснаб.										
	ванны										
	электроосвещение										
	радио										
	телефон										
	вентиляция										
9	лифты										
	Прочие работы										

Итого:

100 x

x

% износа, приведенный к 100 по формуле: % износа (гр.9)х100/уд. вес (гр.7)=

III. Описание конструктивных элементов здания, его основных частей и определение износа

Литер _____ Год завершения строительства (ввода в эксплуатацию) _____ Число этажей _____

Группа капитальности _____ Вид внутренней отделки _____

Для незавершенного строительства степень готовности (процент) _____

№ п.п.	Наименование конструктивных элементов		Описание конструктивных элементов (материал, конструкция, отделка и прочее)	Техническое состояние (осадки, трещины, гниль и т.п.)	Удельный вес по таблице	Поправки к удельному весу	Уд. вес констр. элемента с поправ.	Износ в %	% износа	Текущий износ	
										Износ элемента	Износ
1	2		3	4	5	6	7	8	9	10	
1	Фундамент										
2	а) стены и их наружная отделка										
	б) перегородки										
3	Перекрытия	чердачное									
		между-этажное									
		подвальное									
4	Крыша										
5	Полы										
6	Проемы	оконные									
		дверные									
7	Внутренняя отделка										
8	отопление										
	водопровод										
	канализация										
	горяч. водоснаб.										
	ванны										
	электроосвещение										
	радио										
	телефон										
	вентиляция										
	лифты										
9	Прочие работы										

Итого: 100 х

% износа, приведенный к 100 по формуле: % износа (гр.9)х100/уд. вес (гр.7)=

IV. Техническое описание других частей здания

Наименование конструктивных элементов	Вход в подвал	Удельный вес по таблице	Поправки	Удельный вес с поправками	Вход в подвал	Удельный вес по таблице	Поправки	Удельный вес с поправками
	Литера <u>б</u>				Литера <u>б1</u>			
1	2	3	4	5	6	7	8	9
Фундаменты	Бутовый ленточный	11	1	11	Бутовый ленточный	11	1	11
Стены и перегородки	Кирпичные Т=0,25 см.	26	1	26	Кирпичные Т=0,25 см.	26	1	26
Перекрытия	Деревянное	4	1	4	Деревянное	4	1	4
Крыша	Шиферная по обрешетке	13	1	13	Шиферная по обрешетке	13	1	13
Полы	Бетонные	7	1	7	Бетонные	7	1	7
Проемы	Простые , без окраски	14	1	14	Простые , без окраски	14	1	14
Отделочные работы								
Электроосвещение								
Прочие работы								
Итого:		100	х			100	х	
Износ %	30%				30%			

Наименование конструктивных элементов		Удельный вес по таблице	Поправки	Удельный вес с поправками		Удельный вес по таблице	Поправки	Удельный вес с поправками
	Литера _____				Литера _____			
1	2	3	4	5	6	7	8	9
Фундаменты								
Стены и перегородки								
Перекрытия								
Крыша								
Полы								
Проемы								
Отделочные работы								
Электроосвещение								
Прочие работы								
Итого:		100	х			100	х	
Износ %								

V. Инвентаризационная стоимость (в руб.)

Дата записи	В ценах какого года	Основные здания		Служебные строения		Сооружения		Всего	
		восстано- вительная	восстано- вительная с учётом износа	восстано- вительная	восстано- вительная с учётом износа	восстано- вительная	восстано- вительная с учётом износа	восстано- вительная	восстано- вительная с учётом износа
1	2	3	4	5	6	7	8	9	10
24.03.08	1969	234387	187510			362	290	234749	18780

VI. Балансовая стоимость (в руб.)

Основные здания, литера	Стоимость по состоянию на	Примечание
1	2	3

VII. Перечень документов, приложенных к настоящему паспорту

№ п/п	Наименование	Дата составления	Кол - во листов	Примечание
1	2	3	4	5
1	План земельного участка	24.03.08	1	
2	Позтажный план здания	24.03.08	1	
3	Экспликация к поэтажному плану	24.03.08	4	

VIII. Особые отметки

Год реконструкции	
Год капитального ремонта	
Примечание: (сведения о нарушении градостроительных и строительных норм и правил, наличие разрешения на строительство и прочие сведения, имеющие существенное значение для ведения реестра)	

“24” марта 2008 г.

“ ” 20 г.

Исполнил _____ / Быкова З.В. /

подпись _____ Фамилия И.О.

Проверил _____ / Кротова Г.П. /

подпись _____ Фамилия И.О.

Площадь участка			Незастроенная площадь				
по документам	фактически	застроенная	замошенная (дороги, проездов, площадки и т.п.)	озеленение	прочая		
1	2	3	4	5	6	7	8
		878,2					

Форма 2

[illegible]

Техническое описание служебных строений

Наименование конструктивных элементов	Литера _____ Н=	Удельный вес по таблице	Ценностный коэф.	Уд. вес после примен. коэф.	Литера _____ Н=	Удельный вес по таблице	Ценностный коэф.
1	2	3	4	5	6	7	8
Фундаменты							
Стены и перегородки							
Перекрытия							
Крыша							
Полы							
Проемы							
Отделочные работы							
Электроосвещение							
Прочие работы							
Итого:		100	х			100	х
Износ %							

Наименование конструктивных элементов	Литера _____ Н=	Удельный вес по таблице	Ценностный коэф.	Уд. вес после примен. коэф.	Литера _____ Н=	Удельный вес по таблице	Ценностный коэф.
1	2	3	4	5	6	7	8
Фундаменты							
Стены и перегородки							
Перекрытия							
Крыша							
Полы							
Проемы							
Отделочные работы							
Электроосвещение							
Прочие работы							
Итого:		100	х			100	х
Износ %							

Ограждения и сооружения (замощения) на участке

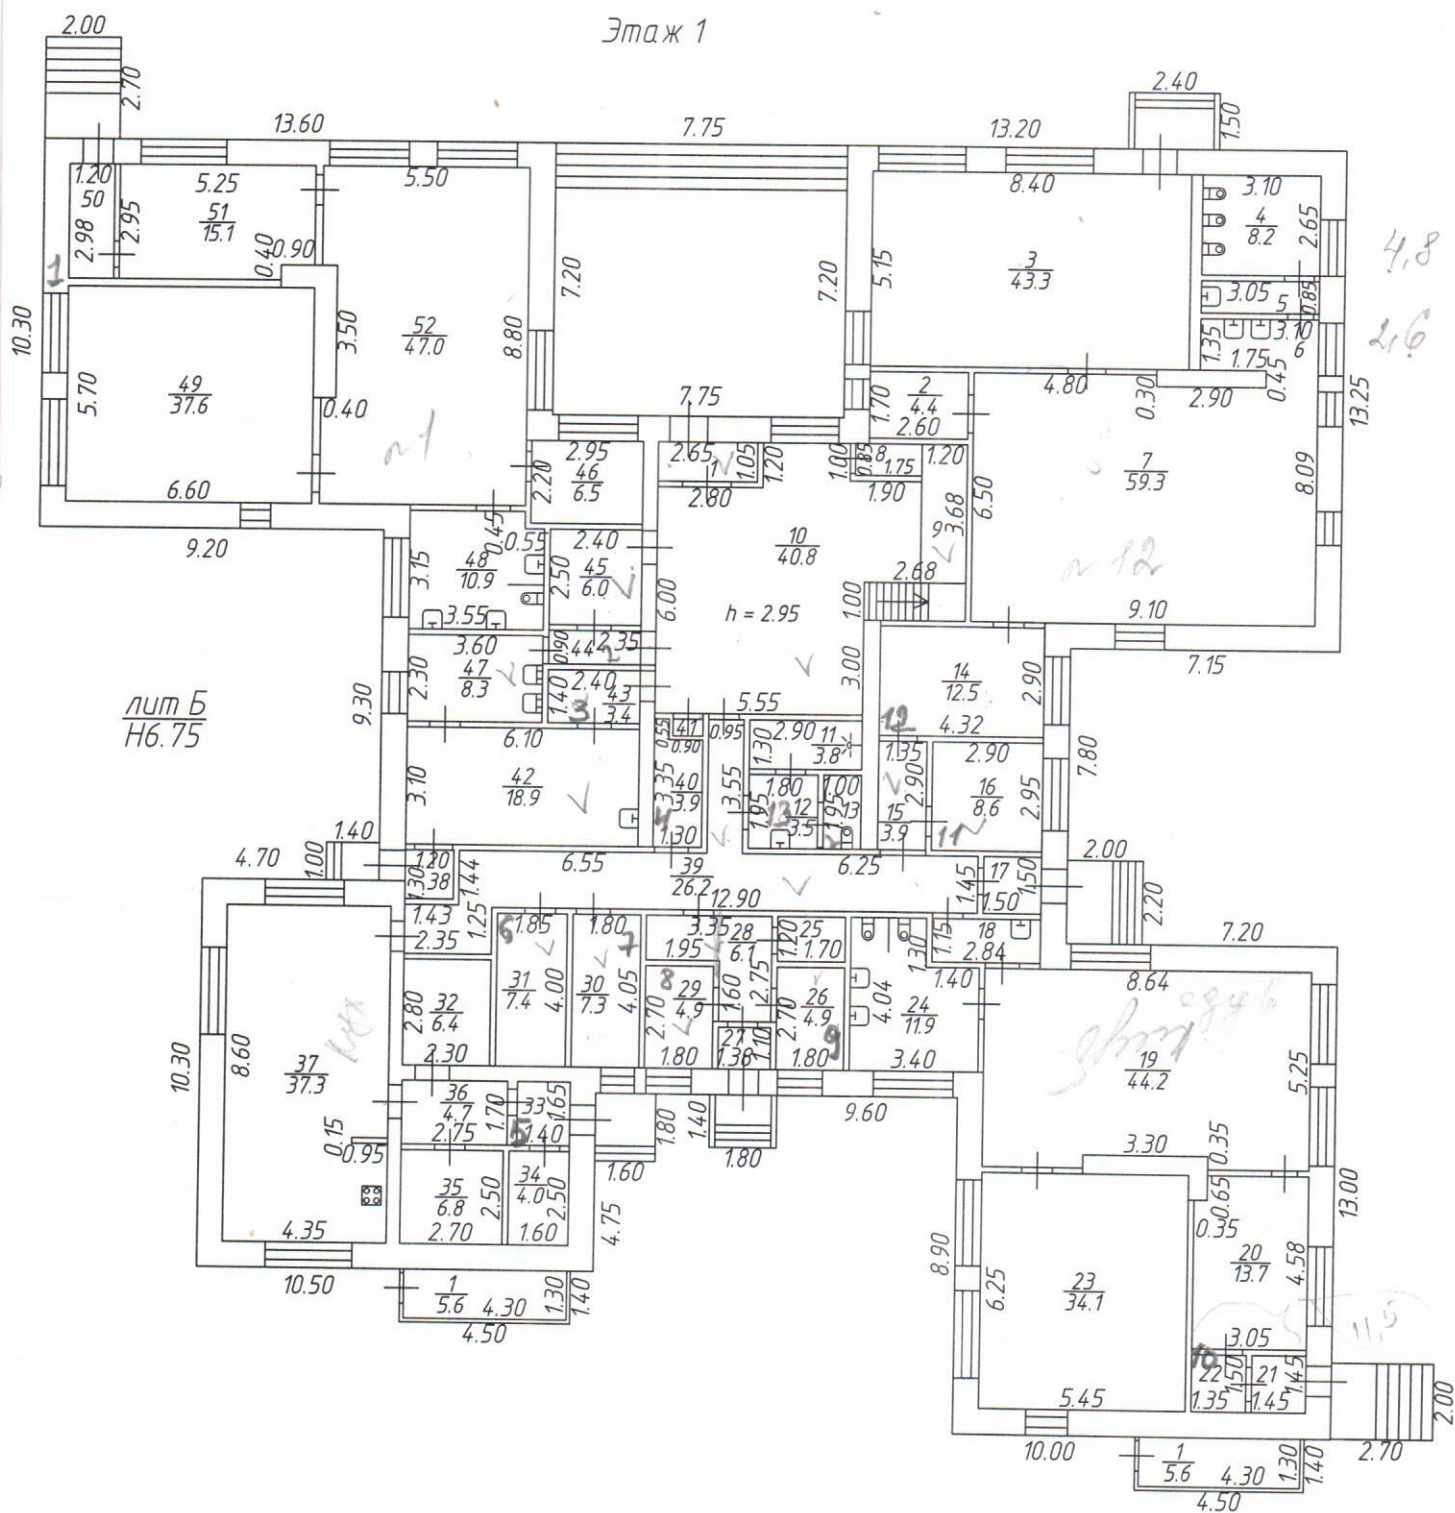
[illegible]

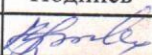
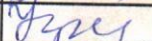
Исчисление инвентаризационной стоимости зданий, его частей служебных строений и сооружений

[illegible]

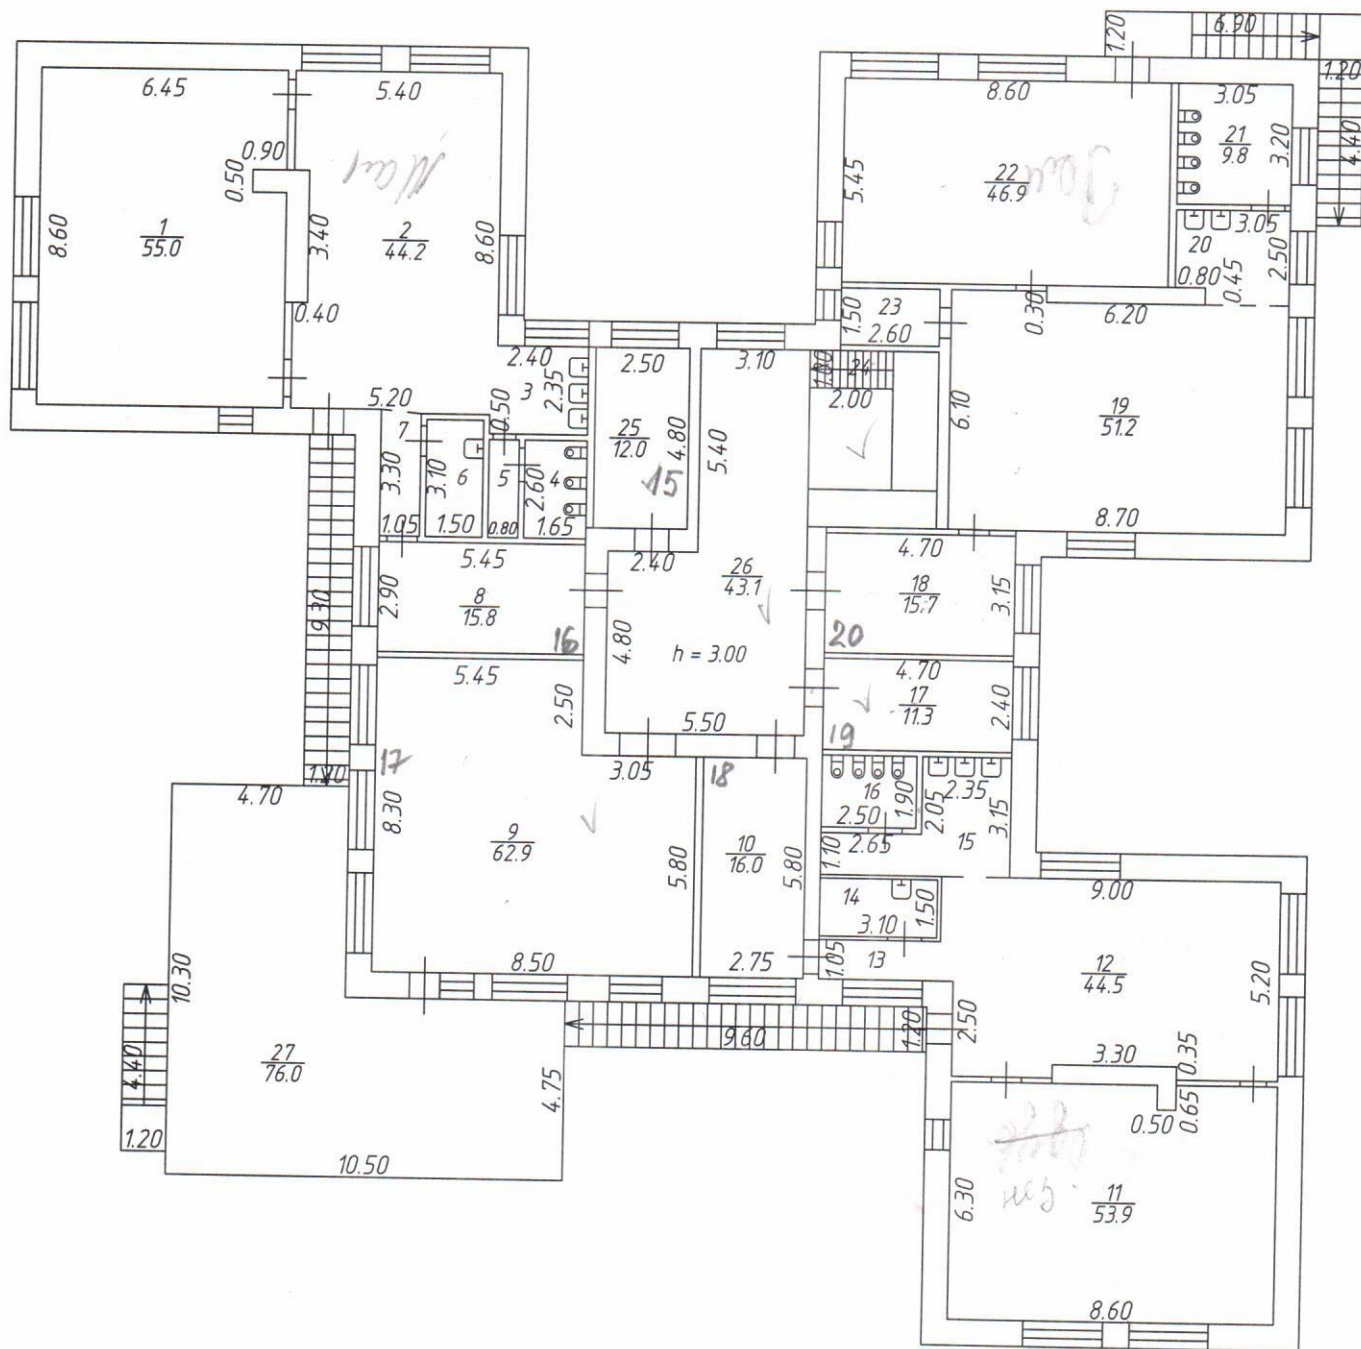


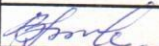
ФГУП "Ростехинвентаризация-Федеральное БТИ"		Инв №
Филиал по Красноярскому краю		Квартал
Назаровское отделение		№
Лист №	схематический _____ ПЛАН на нежилое здание	Масштаб
	строение _____ Лит. _____ Б	
	по ул. Садовая	1:500
	зд. № 12 кв. № _____	
Дата	п. Степной	Подпись
24.03.08	Исполнитель	Быкова З.В.
	Проверил	Кретова Г.П.



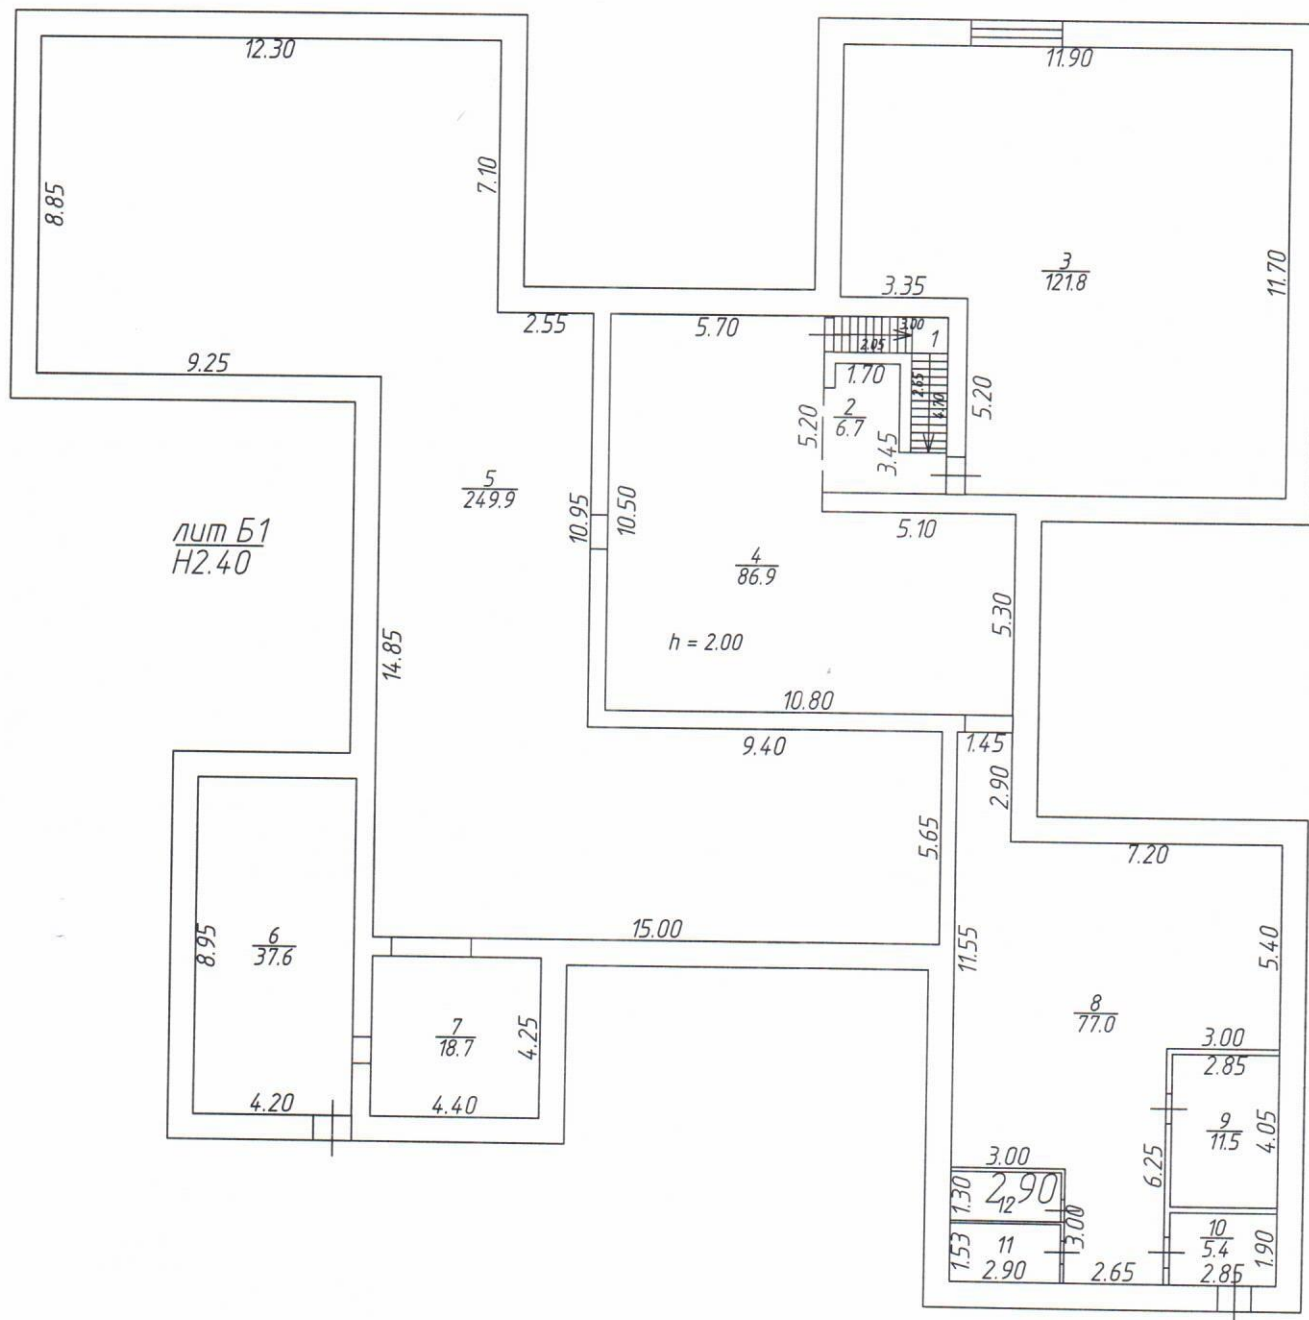
ФГУП "Ростехинвентаризация-Федеральное БТИ" Филиал по Красноярскому краю Назаровское отделение			Инв № Квартал №
Лист №	_____ поэтажный _____ ПЛАН на _____ нежилое здание _____		Масштаб 1:200
	строение _____ Лит. Б,Б1 по ул. Садовая зд. № 12 кв. № _____		
Дата	п. Степной		Подпись
24.03.08	Исполнитель	Быкова З.В.	
	Проверил	Кретьова Г.П.	

Этаж 2

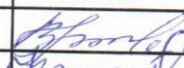


ФГУП "Ростехинвентаризация-Федеральное БТИ" Филиал по Красноярскому краю Назаровское отделение			Инв № Квартал №
Лист №	_____ поэтажный _____ ПЛАН на _____ _____ нежилое здание _____ строение _____ Лит. _____ Б,Б1 по ул. _____ Садовая _____ зд. № _____ 12 _____ кв. № _____		Масштаб 1:200
	_____ п. Степной _____		
	Дата	Исполнитель	
24.03.08	Проверил	Быкова З.В. Кретова Г.П.	 

Подвал



лит Б1
H2.40

ФГУП "Ростехинвентаризация-Федеральное БТИ" Филиал по Красноярскому краю Назаровское отделение			Инв №
			Квартал №
Лист №	поэтажный _____ ПЛАН на _____ нежилое здание _____ Лит. Б,Б1 по ул. Садовая _____ зд. № 12 кв. № _____		Масштаб
Дата	п. Степной		Подпись
24.03.08	Исполнитель	Быкова З.В.	 
	Проверил	Кретьова Г.П.	

ЭКСПЛИКАЦИЯ

к плану здания лит. Б, Б1 наименование: Детский сад « Колосок »

расположенного в городе (другом поселении) п. Стеной

по ул.(пер.) Садовая

№ 12

Этаж	Номер помещения (квартиры)	Номер комнаты,	Назначение частей помещений: (жилая, конторская, магазин, столовая, коридор, кухня и т.д.)	Площадь по внутреннему обмеру													
				Общая площадь	в том числе										прочая	Кроме того, площадь лоджий, балконов, террас,	Внутренняя высота
					учрежденческая	жилая	культурно-просветительская	коммунально-бытовая	лечебно-санитарная и детских учреждений	торговая	складская	производственная	служебно - подсобная				
подвал		1	лестница 3,00 x 0,95+0,95 x 2,65	5,4									5,4			2,00	
		2	коридор 1,60 x 1,10+1,70 x 3,45	6,7									6,7				
		3	подсобная 11,90 x 11,70-3,35 x 5,20	121,8									121,8				
		4	подсобная 10,50 x 10,80-5,20 x 5,10	86,9									86,9				
		5	подсобная 15,00 x 5,65+5,60 x 10,95+12,30 x 8,85-3,05 x 1,75	249,9									249,9				
		6	подсобная 8,95 x 4,20	37,6									37,6				
		7	подсобная 4,25 x 4,40	18,7									18,7				
		8	подсобная 2,90 x 1,45+8,65 x 11,65-3,00 x 6,25-3,00 x 3,00	77,0									77,0				
		9	подсобная 4,05 x 2,85	11,5									11,5				
		10	подсобная 1,90 x 2,85	5,4									5,4				
		11	подсобная 2,90 x 1,53	4,4									4,4				
		12	подсобная 2,90 x 1,30	3,8									3,8				
Итого по подвалу:				629,1									629,1				
1	1	1	тамбур 1,05 x 2,65	2,8									2,8			2,95	
		2	кухня 1,70 x 2,60	4,4					4,4								
		3	спальня 8,40 x 5,15	43,3					43,3								

ЭКСПЛИКАЦИЯ

к плану здания лит. Б, Б1 наименование: Детский сад « Колосок »
расположенного в городе (другом поселении) _____ п. Степной
по ул.(пер.) _____ Садовая

№ 12

Этаж	Номер помещения (квартиры)	Номер комнаты,	Назначение частей помещений: (жилая, конторская, магазин, столовая, коридор, кухня и т.д.)	Площадь по внутреннему обмеру												2
				Общая площадь	в том числе											
					учрежденческая	жилая	культурно-просветительская	коммунально-бытовая	лечебно-санитарная и детских учреждений	торговая	складская	производственная	служебно - подсобная	прочая	Кроме того, площадь лоджий, балконов, террас,	
1	1	4	туалет 3,10 x 2,65	8,2									8,2			
		5	умывальная 3,05 x 0,85	2,6									2,6			
		6	умывальная 1,35 x 0,45+1,35 x 3,10	4,8									4,8			
		7	игровая 6,50 x 9,10-0,30 x 4,25	59,3				59,3								
		14	раздевалка 2,90 x 4,32	12,5				12,5								
		8	спуск в подвал 0,85 x 1,75	1,5									1,5			
		9	лестница 2,68 x 1,00+3,68 x 1,20	7,1									7,1			
		10	холл	40,8				40,8								
		11	душевая 2,90 x 1,30	3,8									3,8			
		12	умывальная 1,80 x 1,95	3,5									3,5			
		13	туалет 1,00 x 1,95	2,0									2,0			
		15	коридор 1,35 x 2,90	3,9									3,9			
		16	кабинет 2,95 x 2,90	8,6				8,6								
		17	тамбур 1,50 x 1,50	2,3									2,3			
		18	кухня 2,84 x 1,15	3,3				3,3								
		19	игровая 8,64 x 5,25 – 3,30 x 0,35	44,2				44,2								
		20	раздевалка 4,58 x 3,05 – 0,35 x 0,65	13,7				13,7								

ЭКСПЛИКАЦИЯ

к плану здания лит. Б, Б1 наименование: Детский сад « Колосок »

расположенного в городе (другом поселении) _____ п. Степной

по ул.(пер.)_____Садовая

No 12

Этаж	Номер помещения (квартиры)	Номер комнаты,	Назначение частей помещений: (жилая, конторская, магазин, столовая, коридор, кухня и т.д.)	Площадь по внутреннему обмеру												
				Общая площадь	в том числе										Кроме того, площадь лоджий, балконов, террас, Внутренняя высота	
					учрежденческая	жилая	культурно-просветительская	коммунально-бытовая	лечебно-санитарная и детских учреждений	торговая	складская	производственная	служебно - подсобная	прочая		
1	1	21	тамбур 1,45 x 1,45	2,1									2,1			2,95
		22	тамбур 1,50 x 1,35	2,0									2,0			
		23	спальня 5,45 x 6,25	34,1				34,1								
		24	санузел 3,40 x 4,04 -1,30 x 1,40	11,9									11,9			
		25	кладовая 1,70 x 1,20	2,0									2,0			
		26	кабинет 1,80 x 2,70	4,9				4,9								
		27	тамбур 1,10 x 1,38	1,5									1,5			
		28	коридор 3,35 x 2,75 -1,95 x 1,60	6,1									6,1			
		29	кабинет 2,70 x 1,80	4,9				4,9								
		30	кабинет 1,80 x 4,05	7,3				7,3								
		31	кладовая 1,85 x 4,00	7,4									7,4			
		32	холодильник 2,30 x 2,80	6,4									6,4			
		33	тамбур 1,40 x 1,65	2,3									2,3			
		34	подсобная 2,50 x 1,60	4,0									4,0			
		35	подсобная 2,50 x 2,70	6,8									6,8			

ЭКСПЛИКАЦИЯ

к плану здания лит. Б, Б1 наименование: Детский сад «Колосок»
расположенного в городе (другом поселении) _____ п. Степной
по ул.(пер.) _____ Садовая

№ 12

Этаж	Номер помещения (квартиры)	Номер комнаты,	Назначение частей помещений: (жилая, конторская, магазин, столовая, коридор, кухня и т.д.)	Площадь по внутреннему обмеру												
				Общая площадь	в том числе											
					учрежденческая	жилая	культурно-просветительская	коммунально-бытовая	лечебно-санитарная и детских учреждений	торговая	складская	производственная	служебно - подсобная	прочая	Кроме того, площадь лоджий, балконов, террас,	Внутренняя высота
1	1	36	коридор 2,75 x 1,70	4,7									4,7			2,9
		37	пищеблок 8,60 x 4,35 – 0,15 x 0,95	37,3				37,3								
		38	тамбур 1,20 x 1,30	1,6									1,6			
		39	коридор	26,2									26,2			
		40	щитовая 3,35 x 1,30 – 0,90 x 0,50	3,9				3,9								
		41	подсобная 0,45 x 0,80	0,4									0,4			
		42	прачечная 6,10 x 3,10	18,9				18,9								
		43	коридор 2,40 x 1,40	3,4									3,4			
		44	коридор 2,35 x 0,90	2,1									2,1			
		45	подсобная 2,40 x 2,50	6,0									6,0			
		46	кухня 2,95 x 2,20	6,5				6,5								
		47	прачечная 3,60 x 2,30	8,3				8,3								
		48	санузел 3,55 x 3,15 – 0,55 x 0,45	10,9									10,9			
		49	спальня 6,60 x 5,70	37,6				37,6								
		50	коридор 1,20 x 2,98	3,6									3,6			

ЭКСПЛИКАЦИЯ

к плану здания лит. Б, Б1 наименование: Детский сад « Колосок »
расположенного в городе (другом поселении) п. Степной
по ул.(пер.) Садовая

№ 12

Номер помещения (квартиры)	Номер комнаты,	Назначение частей помещений: (жилая, конторская, магазин, столовая, коридор, кухня и т.д.)	Площадь по внутреннему обмеру										
			Общая площадь	в том числе									
				учрежденческая	жилая	культурно-просветительская	коммунально-бытовая	лечебно-санитарная и детских учреждений	торговая	складская	производственная	служебно - подсобная	прочая Кроме того, площадь лоджий, балконов, террас, Внутренняя высота
1	51	раздевалка 5,25 x 2,95- 0,40 x 0,90	15,1					15,1					2,95
	52	игровая 8,80 x 5,50 – 0,40 x 3,50	47,0					47,0					
		Итого по 1 этажу:	609,8					455,9				153,9	
1	1	спальня 6,45 x 8,60 – 0,90 x 0,50	55,0					55,0					3,00
	2	игровая 5,30 x 8,60 – 0,40 x 3,40	44,2					44,2					
	3	умывальная 2,40 x 2,35	5,6									5,6	
	4	туалет 1,65 x 2,60	4,3									4,3	
	5	коридор 0,80 x 2,60	2,1									2,1	
	6	кухня 1,50 x 3,10	4,7					4,7					
	7	коридор 3,28 x 1,05	3,4									3,4	
	8	раздевалка 5,45 x 2,90	15,8					15,8					
	9	актовый зал 8,30 x 8,50 – 2,50 x 3,05	62,9					62,9					
	10	раздевалка 5,80 x 2,75	16,0					16,0					
	11	спальня 8,60 x 6,30 – 0,65 x 0,50	53,9					53,9					

ЭКСПЛИКАЦИЯ

к плану здания лит. Б, Б1 наименование: Детский сад «Колосок»
расположенного в городе (другом поселении) _____ п. Степной
по ул.(пер.) _____ Садовая

No 12

Этаж	Номер помещения (квартиры)	Номер комнаты,	Назначение частей помещений: (жилая, конторская, магазин, столовая, коридор, кухня и т.д.)	Площадь по внутреннему обмеру												
				Общая площадь	в том числе										Кроме того, площадь лоджий, балконов, террас.	
					учрежденческая	жилая	культурно-просветительская	коммунально-бытовая	лечебно-санитарная и детских учреждений	торговая	складская	производственная	служебно - подсобная	прочая		
2	1	12	игровая 8,83 x 5,20 – 0,35 x 3,30	44,5					44,5							
		13	коридор 1,05 x 3,55	3,7									3,7			
		14	кухня 1,50 x 3,10	5,3					5,3							
		15	умывальная 5,00 x 3,15 – 2,05 x 2,65	10,4									10,4			
		16	туалет 1,90 x 2,50	4,8									4,8			
		17	кабинет 4,70 x 2,40	11,3					11,3							
		18	раздевалка 4,70 x 3,15	15,7					15,7							
		19	игровая 6,10 x 8,70 – 0,30 x 6,20	51,2					51,2							
		20	умывальная 3,05 x 2,50 – 0,45 x 0,80	7,3									7,3			
		21	туалет 3,05 x 3,20	9,8									9,8			
		22	спальня 8,60 x 5,45	46,9					46,9							
		23	кухня 1,50 x 1,60	2,4					2,4							
		24	лестница 1,00 x 2,00	2,0									2,0			
		25	кабинет 2,50 x 4,80	12,0					12,0							
		26	коридор 10,20 x 5,50 – 2,40 x 5,40	43,1									43,1			

ЭКСПЛИКАЦИЯ

к плану здания лит. Б, Б1 наименование: Детский сад «Колосок»
 женного в городе (другом поселении) _____ п. Степной

ер.) _____ Садовая

No 12

[illegible]